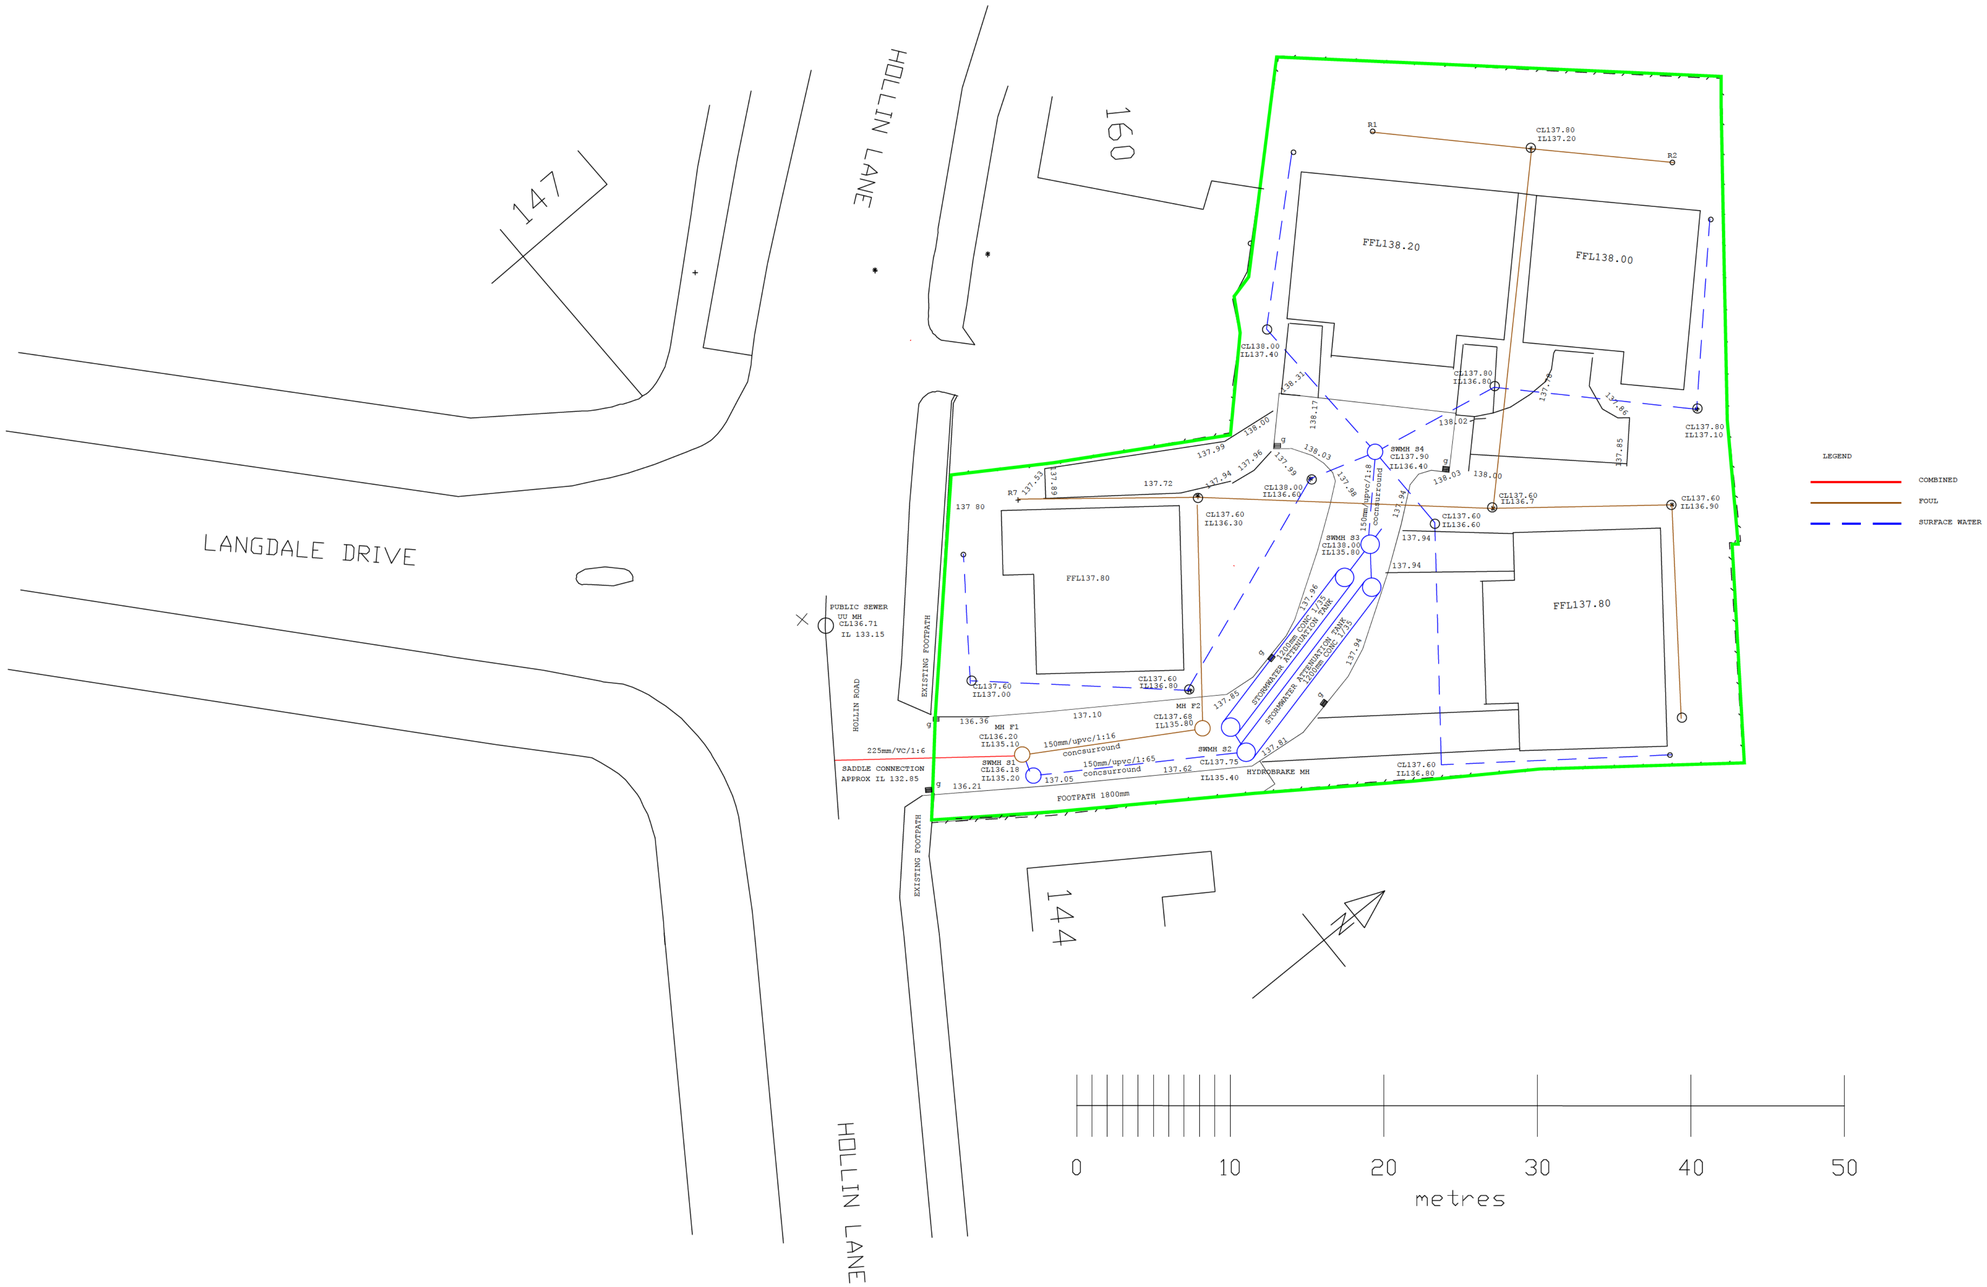

147
160
144
HOLLIN LANE
LANGDALE DRIVE
HOLLIN LANE
EXISTING FOOTPATH
EXISTING FOOTPATH
HOLLIN ROAD
FFL138.20
FFL138.00
FFL137.80
FFL137.80
R1
R2
R7
CL137.80
IL137.20
CL138.00
IL137.40
CL137.80
IL136.80
CL137.80
IL137.10
SWMH S4
CL137.90
IL136.40
CL138.00
IL136.60
CL137.60
IL136.30
CL137.60
IL136.7
CL137.60
IL136.90
CL137.60
IL136.60
SWMH S3
CL138.00
IL135.60
CL137.60
IL137.00
CL137.60
IL136.90
MH F1
CL136.20
IL135.10
MH F2
CL137.68
IL135.80
SWMH S2
CL137.75
IL135.40
SWMH S1
CL136.18
IL135.20
HYDROBRAKE MH
CL137.60
IL136.80
PUBLIC SEWER
UU MH
CL136.71
IL 133.15
SADDLE CONNECTION
APPROX IL 132.85
225mm/VC/1:6
150mm/upvc/1:16
concsurround
150mm/upvc/1:65
concsurround
150mm/upvc/1:16
concsurround
STORMWATER ATTENUATION TANK
STORMWATER ATTENUATION TANK
FOOTPATH 1800mm
137 80
137.72
136.36
137.10
136.21
137.62
137.05
137.94
137.94
137.94